

VIVIENDA tipo G

SUPERFICIE TOTAL DE USO PRIVATIVO235.24 m²

SUPERFICIE EXTERIOR PRIVATIVA153.93 m²

SUPERFICIE ÚTIL INTERIOR117.43 m²

SUPERFICIE ÚTIL EXTERIOR CUBIERTA7.93 m²

SUPERFICIE ÚTIL TOTAL DE VIVIENDA125.36 m²




SUPERFICIE CONSTRUIDA TOTAL155.88 m²

DECRETO 218 / 2005

SUPERFICIE ÚTIL DE VIVIENDA121.39 m²

SUPERFICIE CONSTRUIDA DE VIVIENDA151.00 m²

Localización

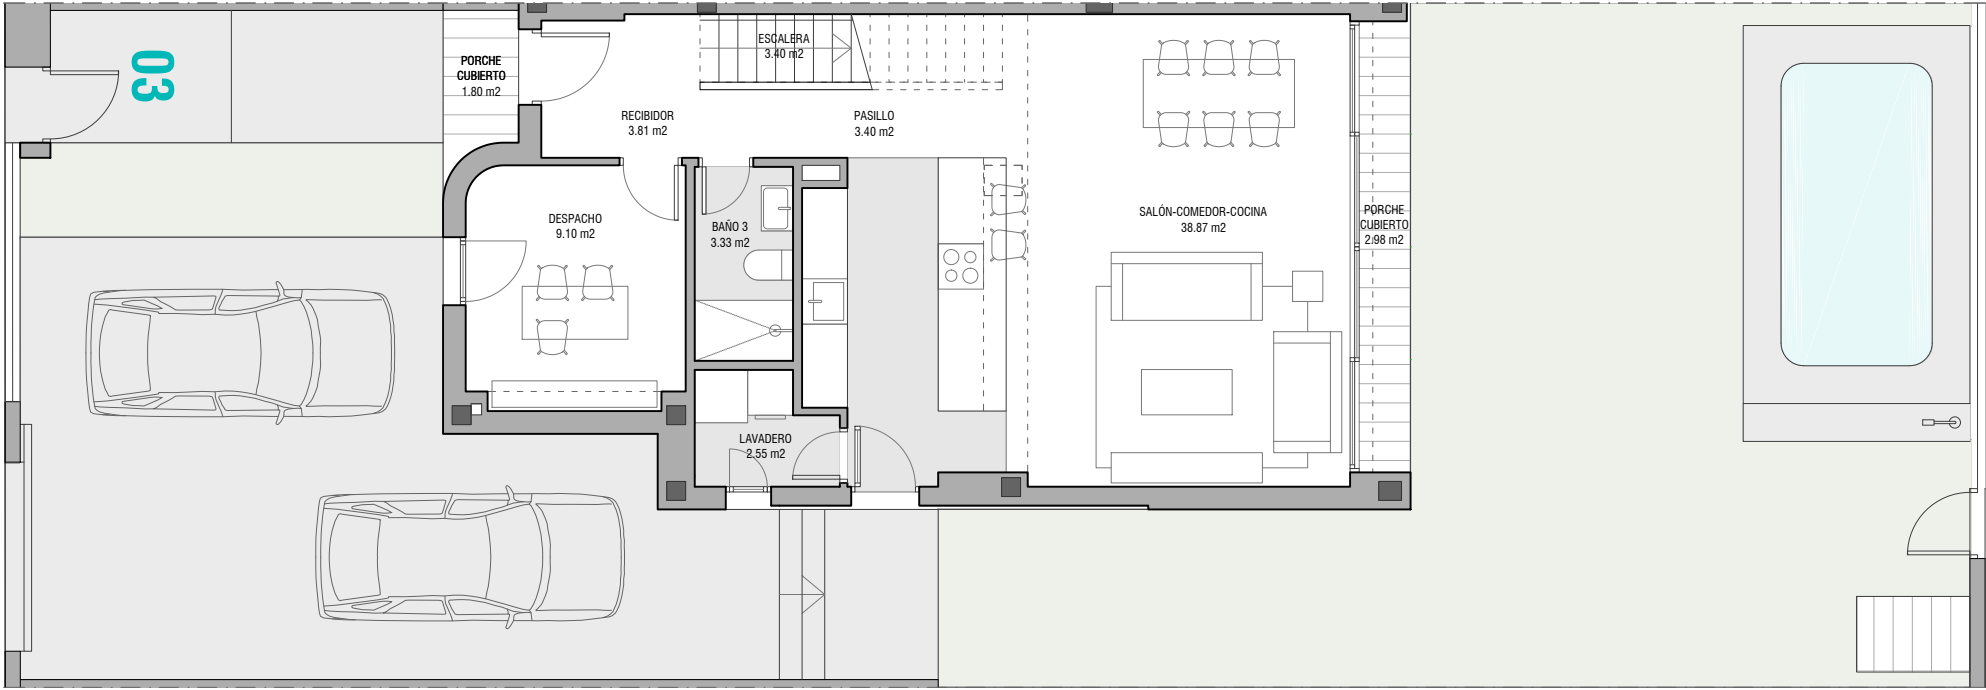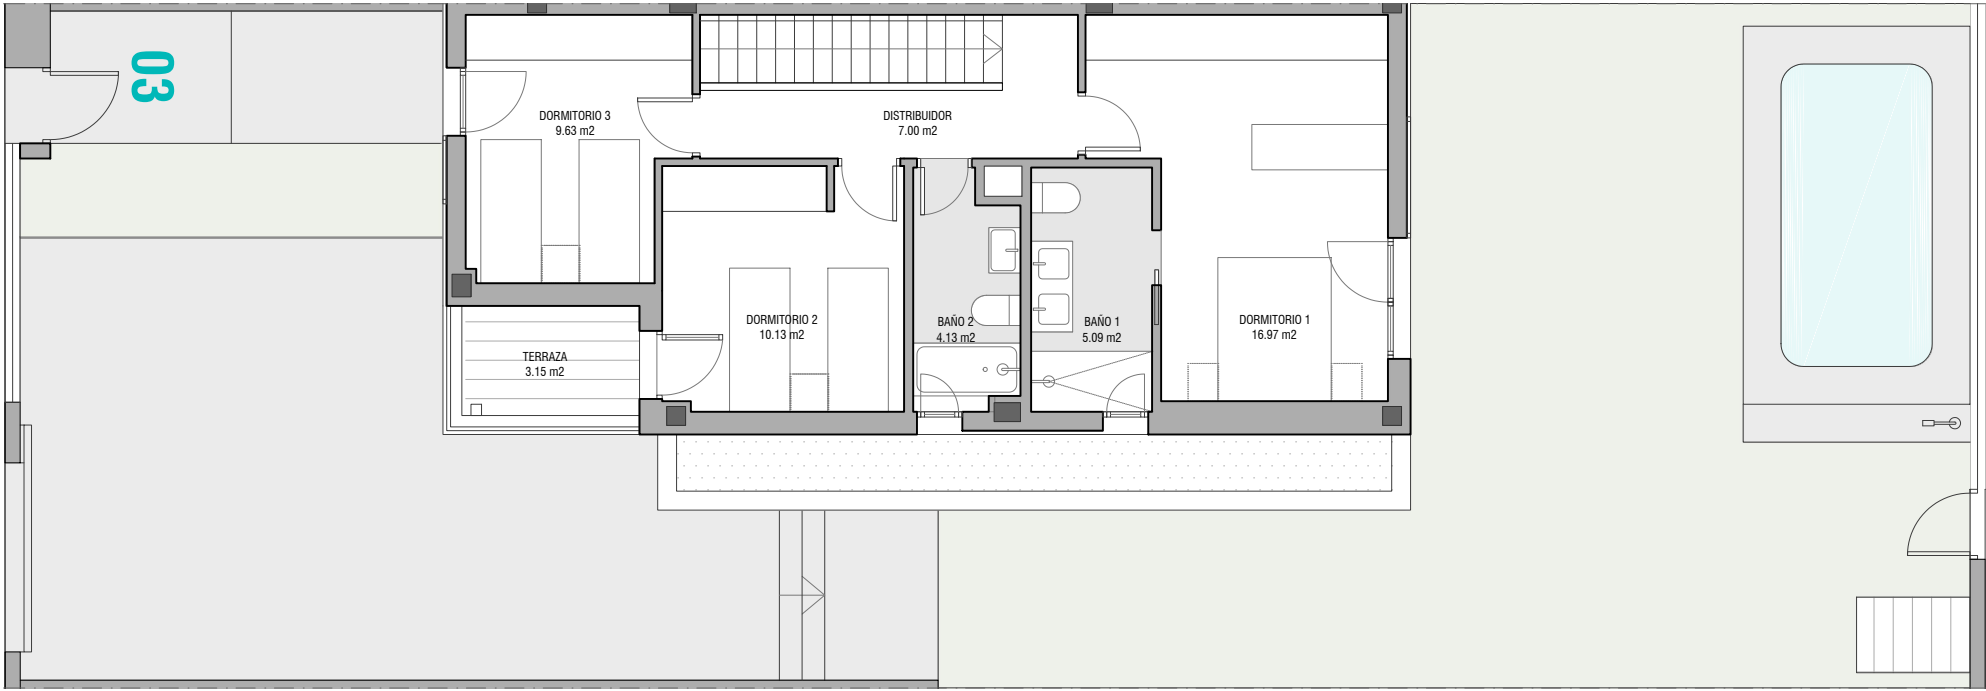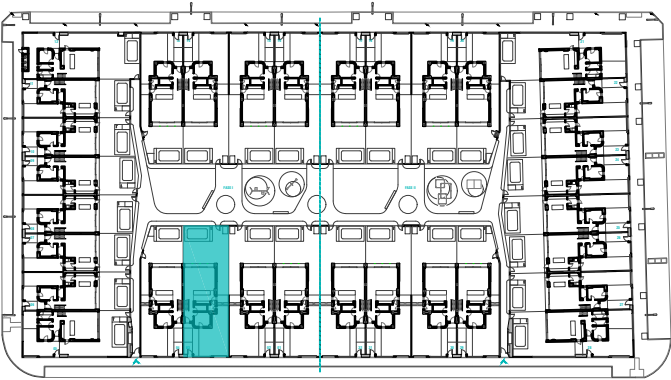

Escala gráfica



2025.07.01

Documentación informativa ilustrativa y sin carácter contractual. Sujeta a modificaciones necesarias por exigencias de orden técnico, comercial o jurídico de la autoridad competente o la dirección facultativa. Las infografías mostradas son orientativas y podrán ser objeto de modificación o verificación en los proyectos técnicos. El mobiliario mostrado en ellas no está incluido. Los acabados, colores, calidades, equipamiento, aparatos sanitarios y muebles de cocina y su distribución, son una aproximación representativa. La certificación energética se corresponde con la establecida en proyecto en trámite. La información y entrega de documentación se llevará a cabo conforme a lo dispuesto en el Real Decreto 515/1989 y el resto de normas que pudieran complementarlo, ya sean de carácter autonómico o estatal.