



Vivienda Nº

17


VIVIENDA tipo G	
SUPERFICIE TOTAL DE USO PRIVATIVO	235.43 m²
SUPERFICIE EXTERIOR PRIVATIVA	152.51 m²
SUPERFICIE ÚTIL INTERIOR	117.43 m²
SUPERFICIE ÚTIL EXTERIOR CUBIERTA	7.93 m²
SUPERFICIE ÚTIL TOTAL DE VIVIENDA	125.36 m²
SUPERFICIE CONSTRUIDA TOTAL	155.88 m²

DECRETO 218 / 2005	
SUPERFICIE ÚTIL DE VIVIENDA	121.39 m²
SUPERFICIE CONSTRUIDA DE VIVIENDA	151.00 m²


Localización

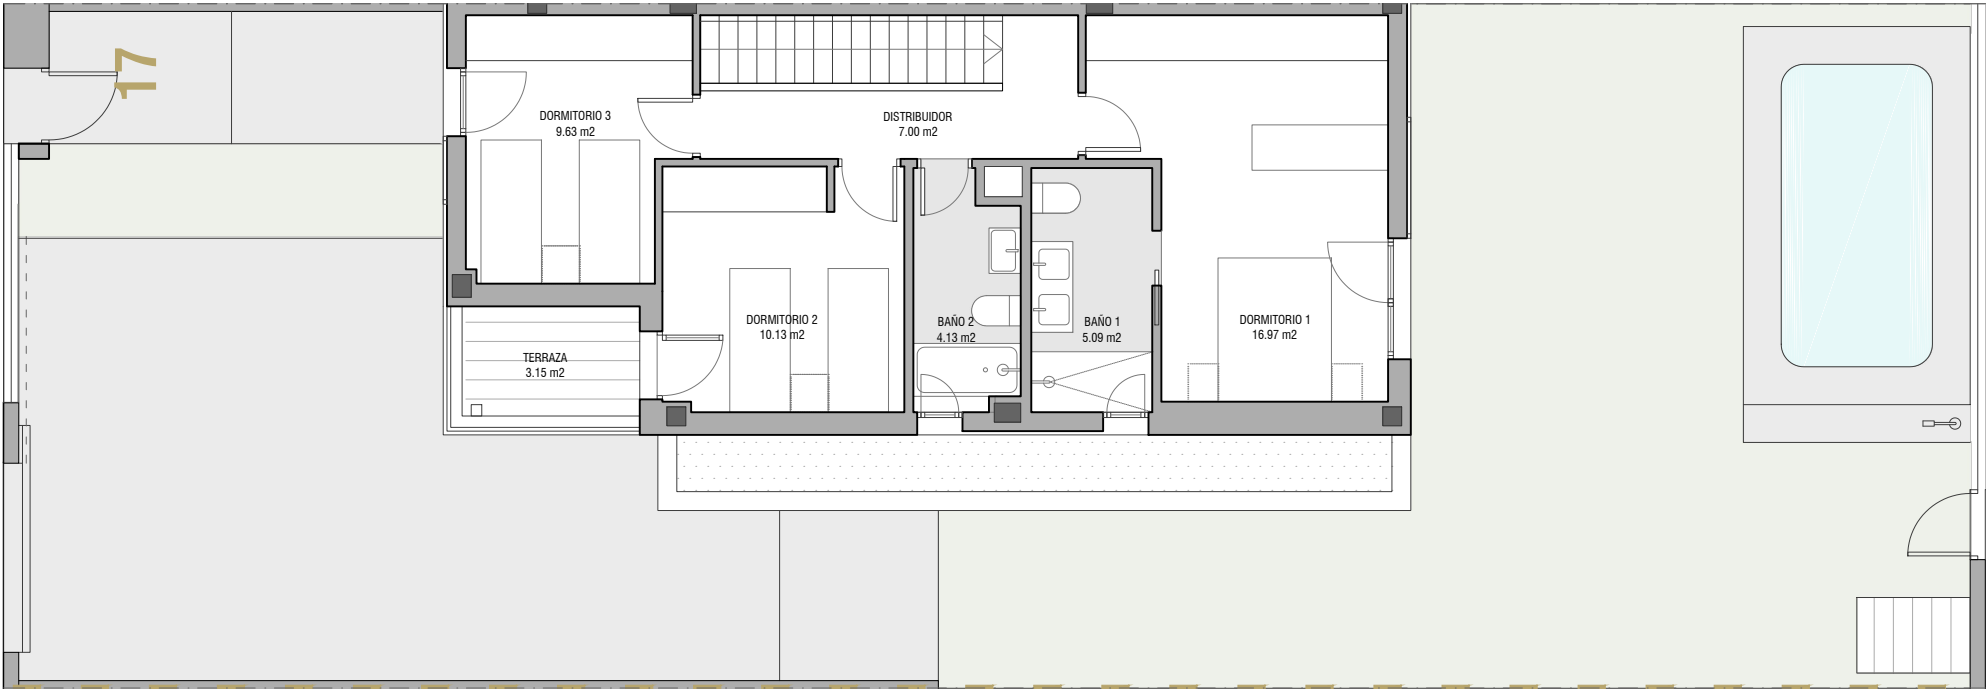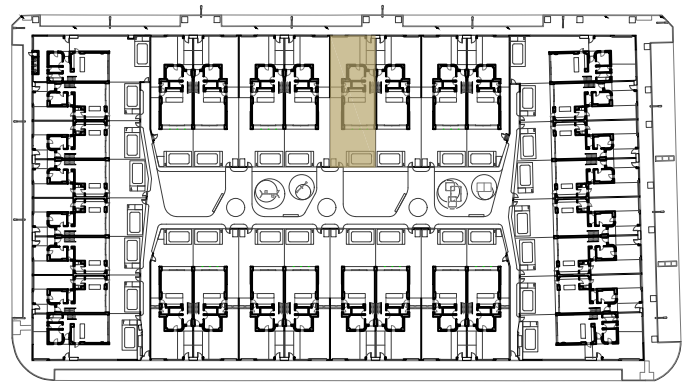

PLANTA PRIMERA

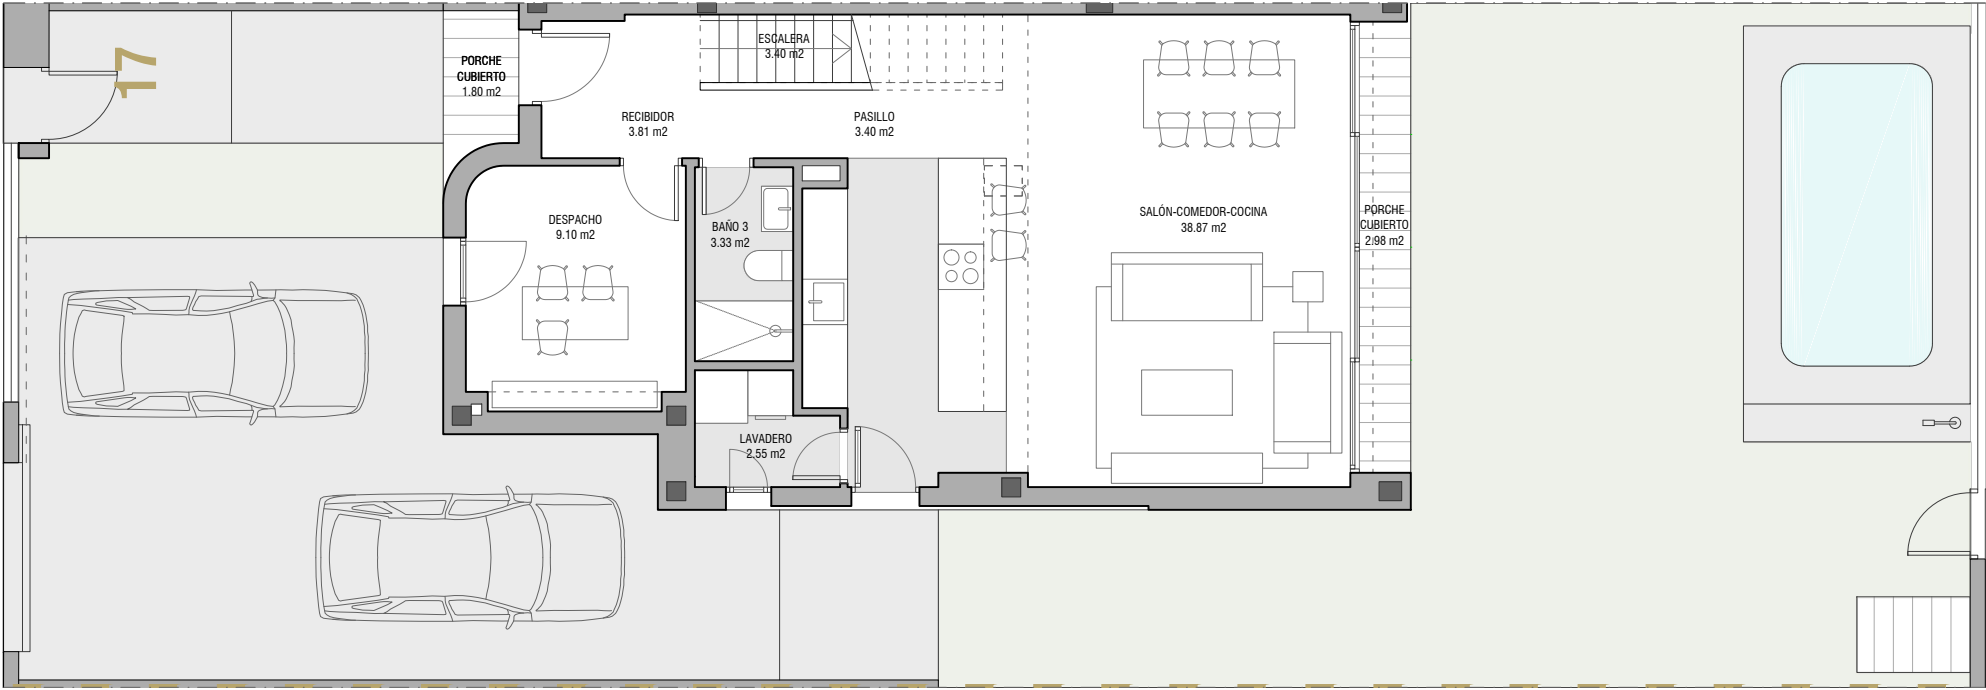

PLANTA BAJA

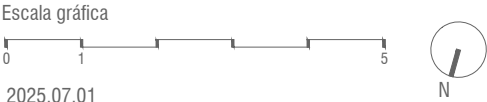

2025.07.01

Documentación informativa ilustrativa y sin carácter contractual. Sujeta a modificaciones necesarias por exigencias de orden técnico, comercial o jurídico de la autoridad competente o la dirección facultativa. Las infografías mostradas son orientativas y podrán ser objeto de modificación o verificación en los proyectos técnicos. El mobiliario mostrado en ellas no está incluido. Los acabados, colores, calidades, equipamiento, aparatos sanitarios y muebles de cocina y su distribución, son una aproximación representativa. La certificación energética se corresponde con la establecida en proyecto en trámite. La información y entrega de documentación se llevará a cabo conforme a lo dispuesto en el Real Decreto 515/1989 y el resto de normas que pudieran complementarlo, ya sean de carácter autonómico o estatal.