
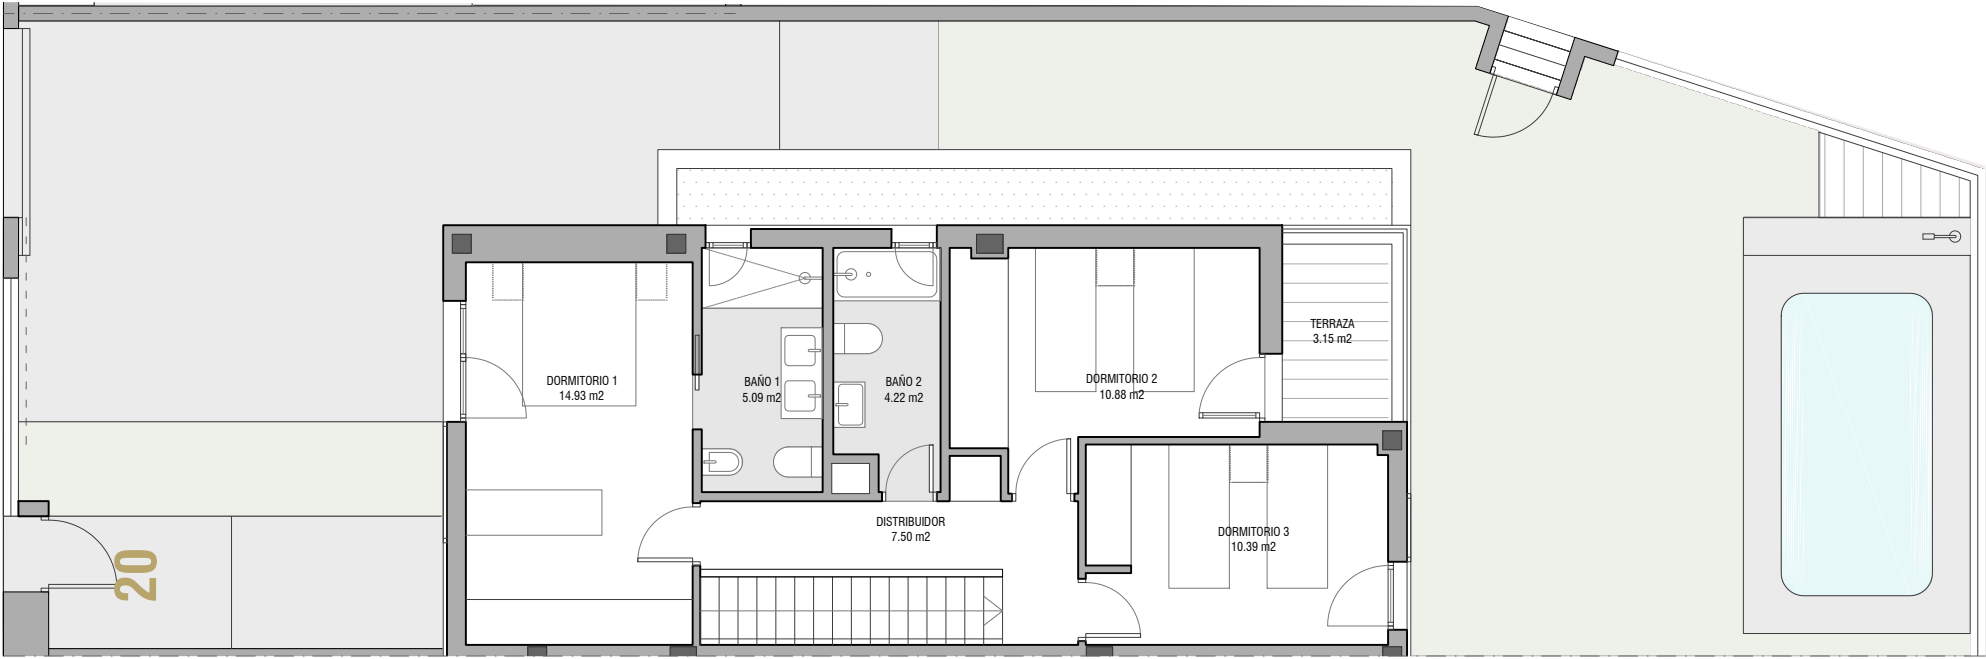


Vivienda Nº


20

VIVIENDA tipo H	
SUPERFICIE TOTAL DE USO PRIVATIVO	212.58 m²
SUPERFICIE EXTERIOR PRIVATIVA	129.66 m²
SUPERFICIE ÚTIL INTERIOR	117.39 m²
SUPERFICIE ÚTIL EXTERIOR CUBIERTA	7.93 m²
SUPERFICIE ÚTIL TOTAL DE VIVIENDA	125.33 m²
SUPERFICIE CONSTRUIDA TOTAL	155.88 m²
DECRETO 218 / 2005	
SUPERFICIE ÚTIL DE VIVIENDA	121.36 m²
SUPERFICIE CONSTRUIDA DE VIVIENDA	151.00 m²

Localización

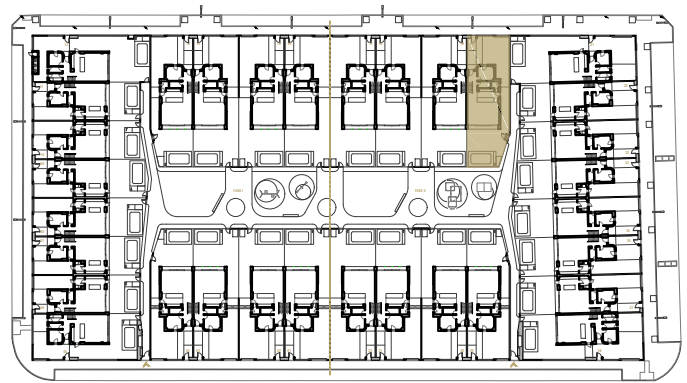

PLANTA PRIMERA

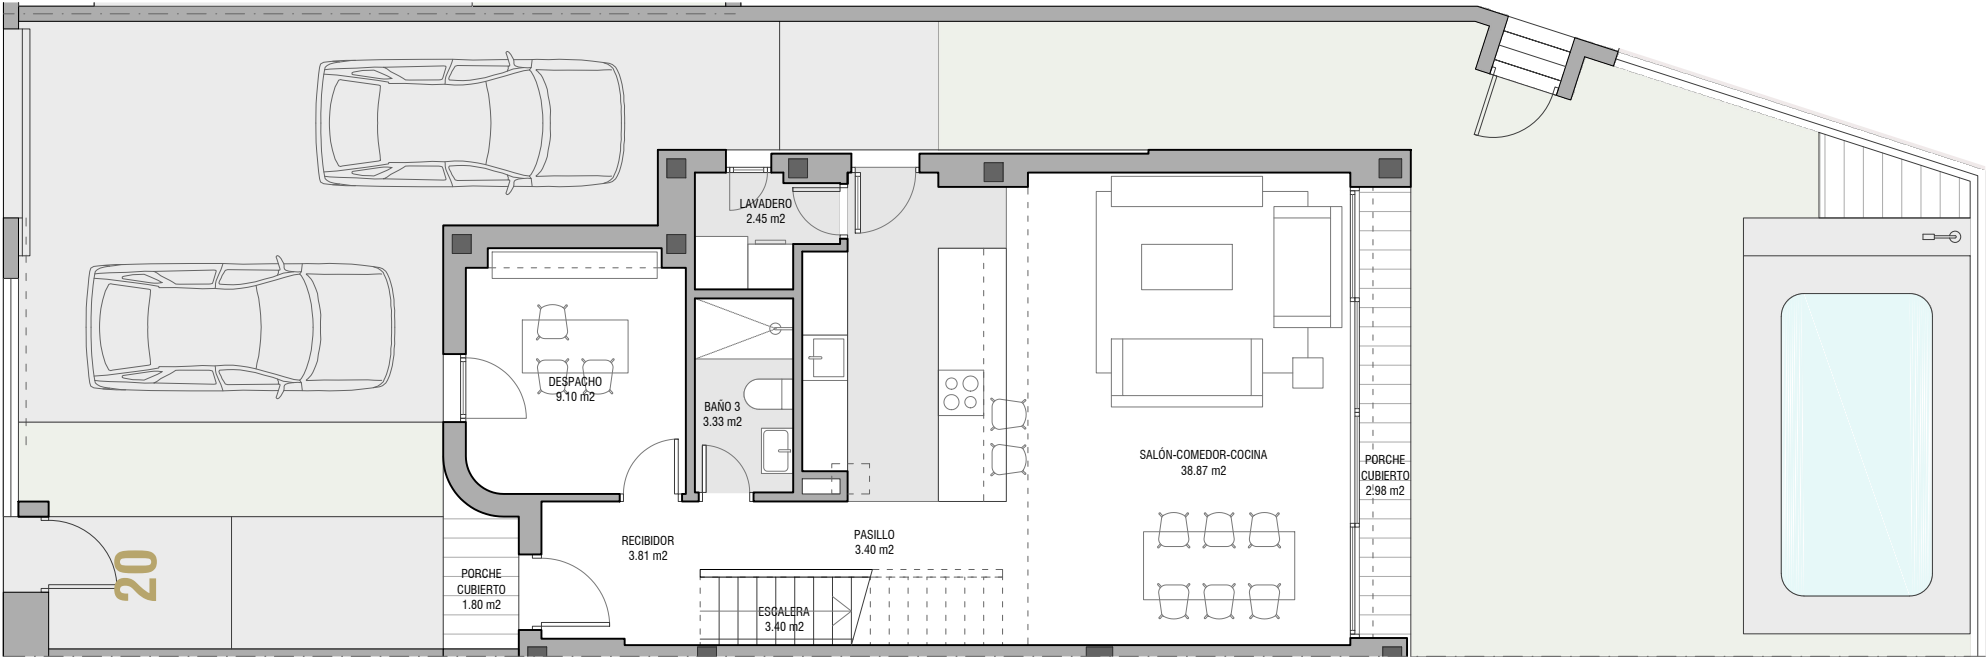

PLANTA BAJA

