


Vivienda Nº


23

VIVIENDA tipo C	
SUPERFICIE TOTAL DE USO PRIVATIVO	181.05 m²
SUPERFICIE EXTERIOR PRIVATIVA	98.05 m²
SUPERFICIE ÚTIL INTERIOR	109.25 m²
SUPERFICIE ÚTIL EXTERIOR CUBIERTA	11.99 m²
SUPERFICIE ÚTIL TOTAL DE VIVIENDA	121.24 m²
SUPERFICIE CONSTRUIDA TOTAL	150.65 m²

DECRETO 218 / 2005	
SUPERFICIE ÚTIL DE VIVIENDA	115.25 m²
SUPERFICIE CONSTRUIDA DE VIVIENDA	143.97 m²

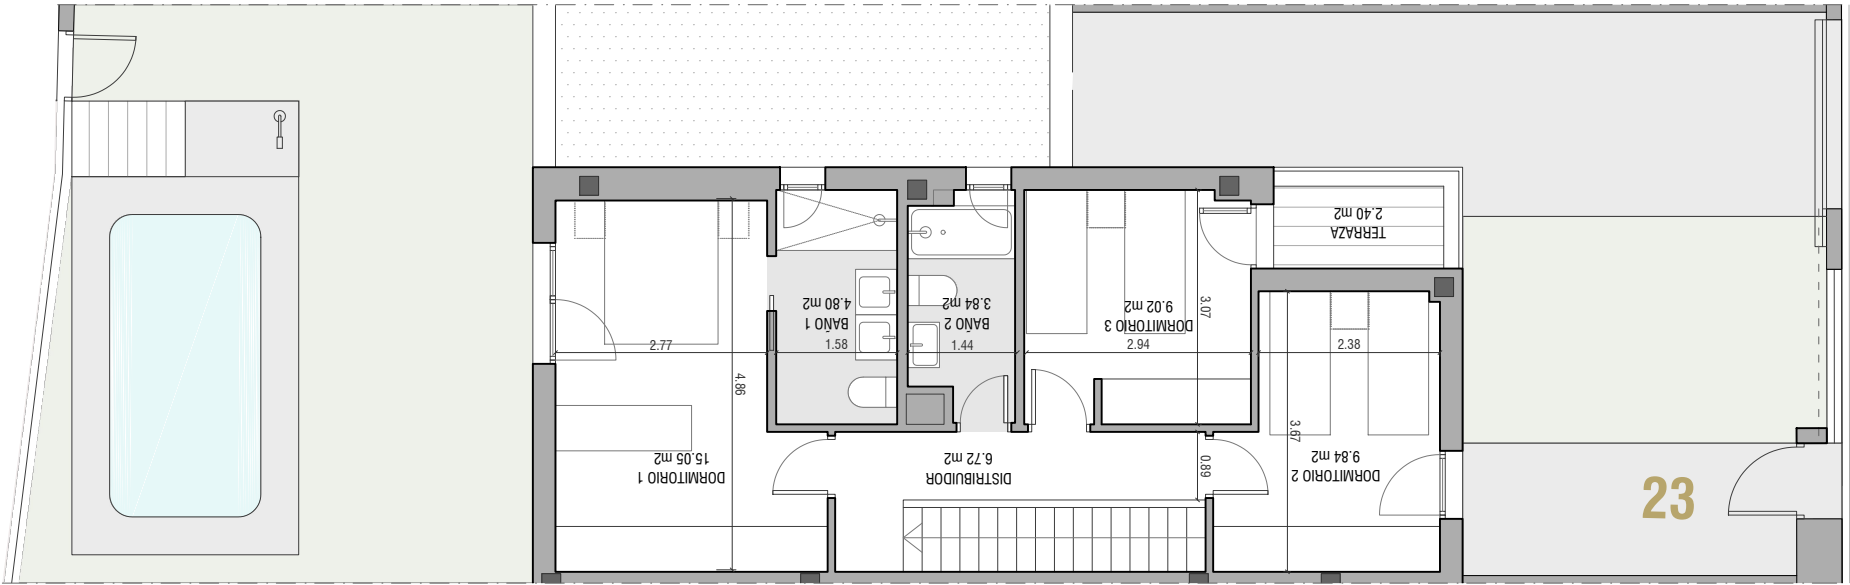

PLANTA PRIMERA

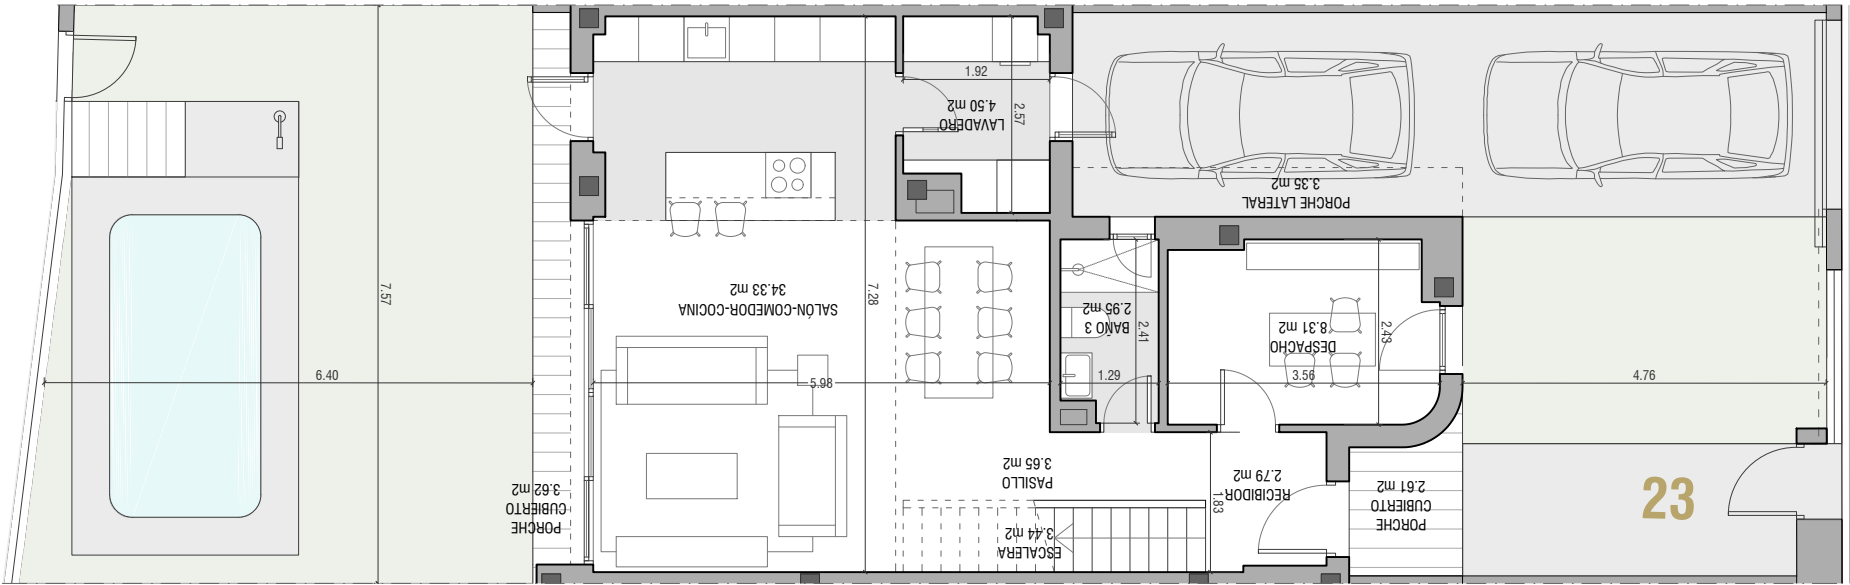

PLANTA BAJA



2025.07.01

Documentación informativa ilustrativa y sin carácter contractual. Sujeta a modificaciones necesarias por exigencias de orden técnico, comercial o jurídico de la autoridad competente o la dirección facultativa. Las infografías mostradas son orientativas y podrán ser objeto de modificación o verificación en los proyectos técnicos. El mobiliario mostrado en ellas no está incluido. Los acabados, colores, calidades, equipamiento, aparatos sanitarios y muebles de cocina y su distribución, son una aproximación representativa. La certificación energética se corresponde con la establecida en proyecto en trámite. La información y entrega de documentación se llevará a cabo conforme a lo dispuesto en el Real Decreto 515/1989 y el resto de normas que pudieran complementarlo, ya sean de carácter autonómico o estatal.

Localización

