


PLANTA PRIMERA

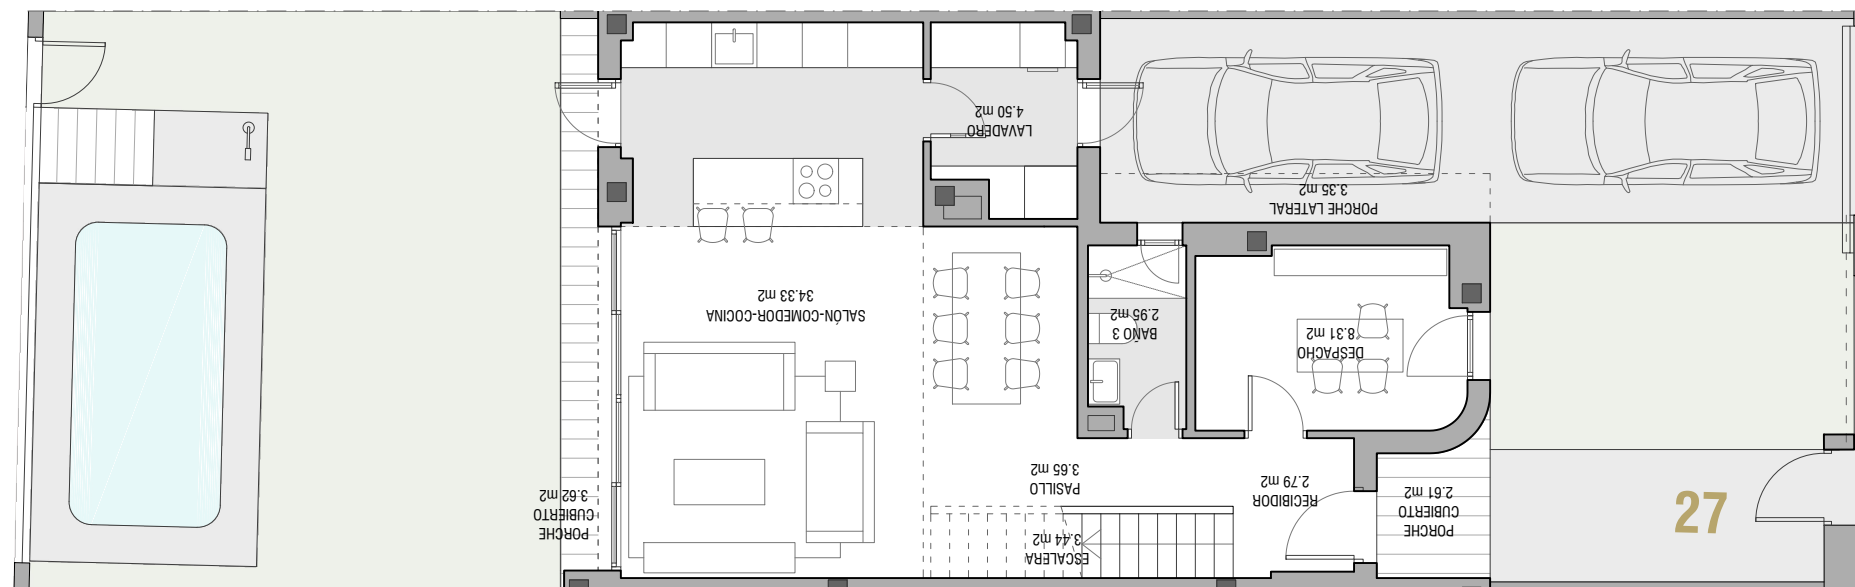

PLANTA BAJA

Vivienda Nº **27**

VIVIENDA tipo F


SUPERFICIE TOTAL DE USO PRIVATIVO	185.48 m ²
SUPERFICIE EXTERIOR PRIVATIVA	102.48 m ²
SUPERFICIE ÚTIL INTERIOR	109.25 m ²
SUPERFICIE ÚTIL EXTERIOR CUBIERTA	11.99 m ²
SUPERFICIE ÚTIL TOTAL DE VIVIENDA	121.24 m²

SUPERFICIE CONSTRUIDA TOTAL 150.65 m²

DECRETO 218 / 2005

SUPERFICIE ÚTIL DE VIVIENDA	115.25 m ²
SUPERFICIE CONSTRUIDA DE VIVIENDA	143.97 m ²

Localización

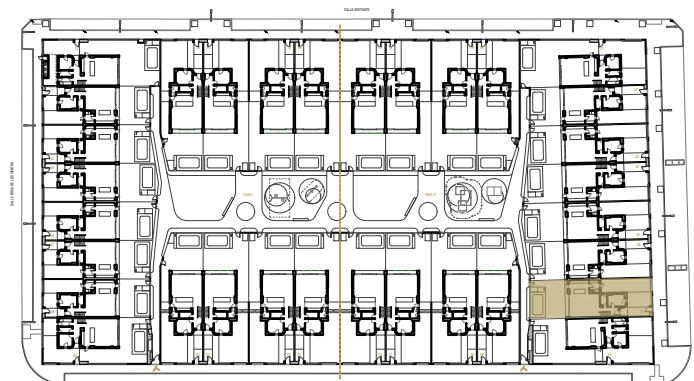

2025.07.01

Documentación informativa ilustrativa y sin carácter contractual. Sujeta a modificaciones necesarias por exigencias de orden técnico, comercial o jurídico de la autoridad competente o la dirección facultativa.

Las infografías mostradas son orientativas y podrán ser objeto de modificación o verificación en los proyectos técnicos. El mobiliario mostrado en ellas no está incluido. Los acabados, colores, calidades, equipamiento, aparatos sanitarios y muebles de cocina y su distribución, son una aproximación representativa.

La certificación energética se corresponde con la establecida en proyecto en trámite.

La información y entrega de documentación se llevará a cabo conforme a lo dispuesto en el Real Decreto 515/1989 y el resto de normas que pudieran complementarlo, ya sean de carácter autonómico o estatal.